


PLANTA ESTRUCTURAL
DESCANSOS ESCALERA

ESCALA: 1:20


1
ES-03

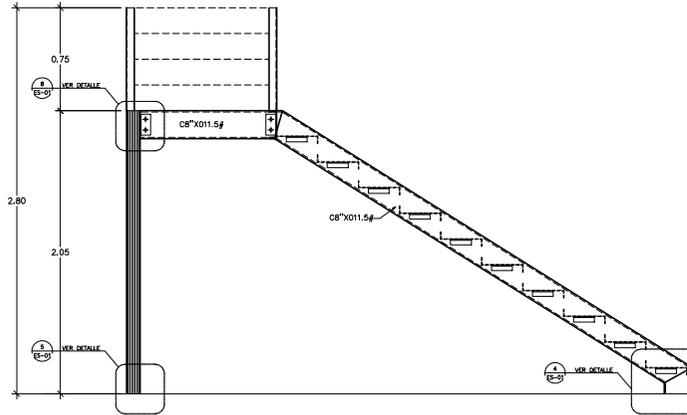

SECCION ESCALERA

ESCALA: 1:20


2
ES-03

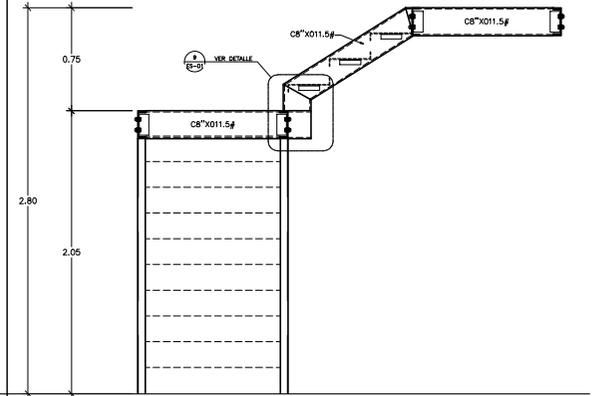

SECCION ESCALERA

ESCALA: 1:20



3
ES-03

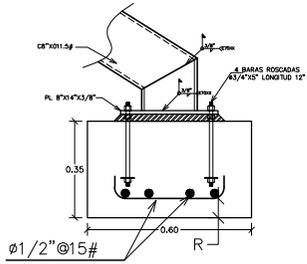

DETALLE ZAPATA Y PLACA

ESCALA: 1:10



4
ES-03

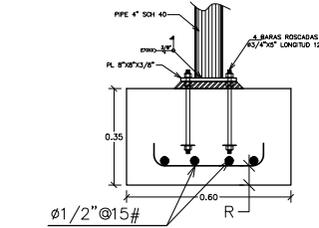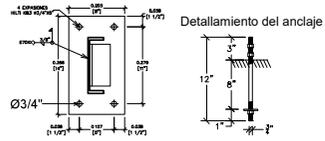

DETALLE ZAPATA Y PLACA

ESCALA: 1:10


5
ES-03

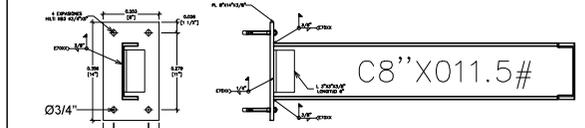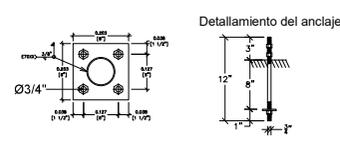

DETALLE CONEXION
CHANNEL - VIGA DE AMARRE

ESCALA: 1:10


6
ES-03

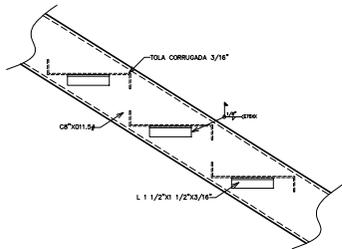

DETALLE HUELLA

ESCALA: 1:10


7
ES-03

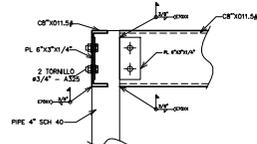

DETALLE CONEXION
ESCALERA

ESCALA: 1:10

8
ES-03

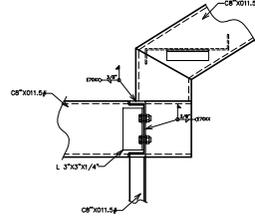

DETALLE CONEXION
ESCALERA

ESCALA: 1:10

9
ES-03