


**3ER NIVEL**

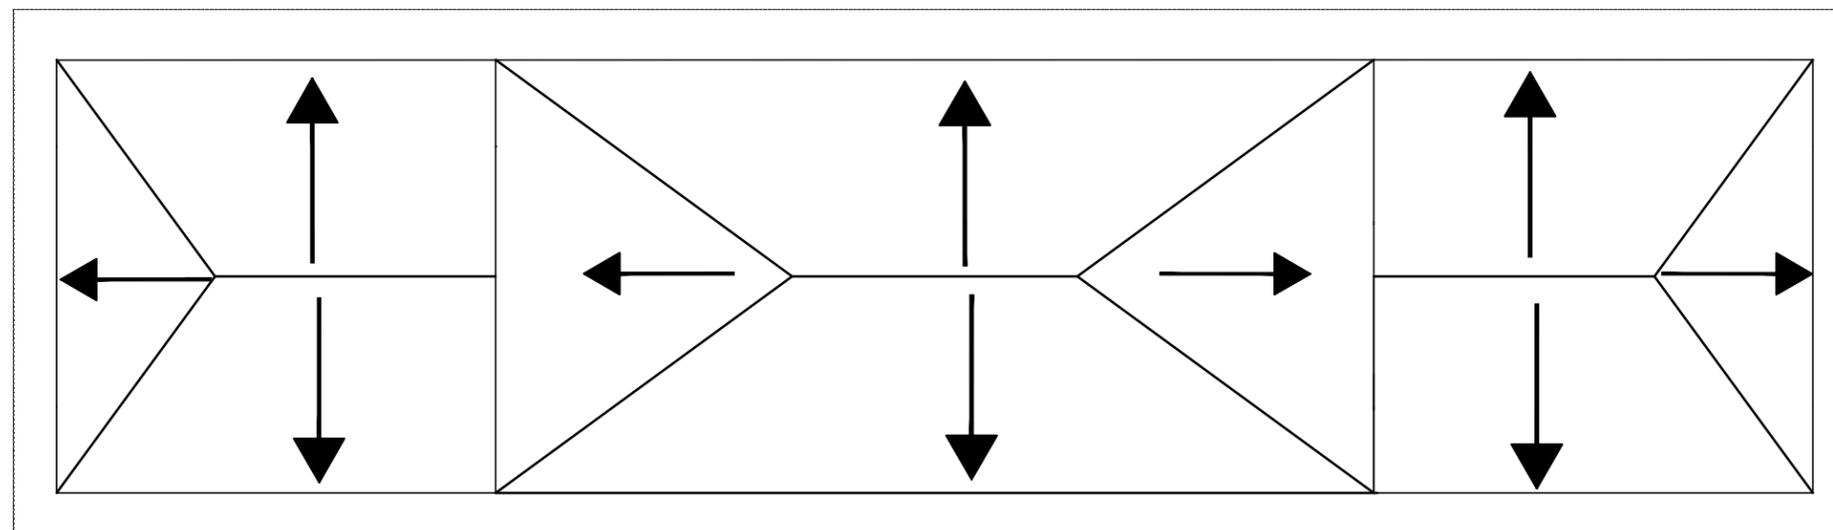

**TECHOS**

Plano propuesta Inter Agencial Jimaní

Jimaní

Esc. 1:200



**Proyecto:**

Inter Agencial Jimaní

**Ubicacion:**

Jimaní

**PROPUESTA**

Aprobado por:

Ing. Juan Carlos Contreras

Revisado por:

Arq. Gabriela Berrido

Diseño por:

Arq. Massiel Navarro

Dibujo:

Lic. Joselin Medina

Lic. Priscilla Lorenzo

**Escala.**

1:200

**Fecha.**

11/11/2019

**2**

**2**