




DIRECCION GENERAL DE ADUANAS

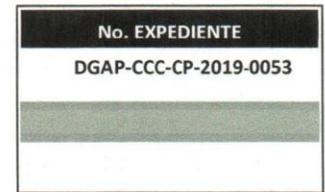

12 de Septiembre de 2019

CIRCULAR DE RESPUESTA A LOS OFERENTES

DEPARTAMENTO DE COMPRAS Y APROVISIONAMIENTO

CIRCULAR No. 1

A TODOS LOS OFERENTES CONFORME AL REGISTRO DE INTERESADOS

PROCEDIMIENTO COMPARACION DE PRECIOS DE OBRAS DGAP-CCC-CP-2019-0053 "Proyectos de construcción, remodelación, remozamiento y readecuación de diferentes áreas de la DGA".

El Comité de Compras y Contrataciones de la Dirección General de Aduanas les informa que, desde el **miércoles 4 hasta el martes 10 de septiembre 2019** recibimos las siguientes preguntas:

Lote 3 Minimarket

1-El porcelanato blanco, es brillo o mate?

La terminación seria mate.

2- En que área han considerado los zócalos de aluminio color negro? ¿y qué cantidad de metros lineales?

Serían colocados en el área de las góndolas la longitud es de 18.00 ML.

3-El laminado de seguridad es tipo frost o exigen algún tipo especial?

Se refiere al laminado de seguridad que, en caso de fractura, la película de material plástico evita que se desprendan fragmentos de vidrio.

4-A las salidas eléctricas se les incluirán los accesorios?

Si las salidas incluyen los accesorios correspondientes.

5- ¿Exigen alguna marca específica para la manejadora, lennox, carrier?

No se requiere marca específica, pero se recomiendan con facilidad de adquirir las piezas en el mercado local.

6- Favor enviar las muestras y logo para los letreros de puertas y fachadas.

La fachada es ACM Similar a la fachada principal del edificio. El Letrero es Acrilico Negro con dimensiones de 80"x24" y los interiores de las puertas con dimensiones de 12"x5".

7-Favor enviar diseño de fachada para visualizar marco de madera y revestimiento ACM.

El marco se refiere a una jamba de madera para la puerta principal doble y el revestimiento sería como la fachada principal del edificio. Según fotografías Anexas.

Por este medio solicitamos nos sea suministrados los planos de diseño o las dimensiones de las partidas:

Correspondiente al LOTE 5: Readecuación en área de Créditos y Compensación y Sección de Pagos, gerencia Financiera.

7.03 Suministro y colocación de Tramerias de Roble, Según detalles Arquitectónicos en nicho.


Se refiere a los tramos ubicados en el plano No. 16 Adjunto con una longitud de 0.80m.


7.04 Reinstalación de tope de Granito y Zócalos, incluye estructura de Soporte.


Se refiere a la recolocación del tope existente en esta área contemplando una estructura metálica para su soporte. El tope con longitud de 0.80m.


LAURIBEL CEPEDA M.


ENCARGADA DEPARTAMENTO DE COMPRAS

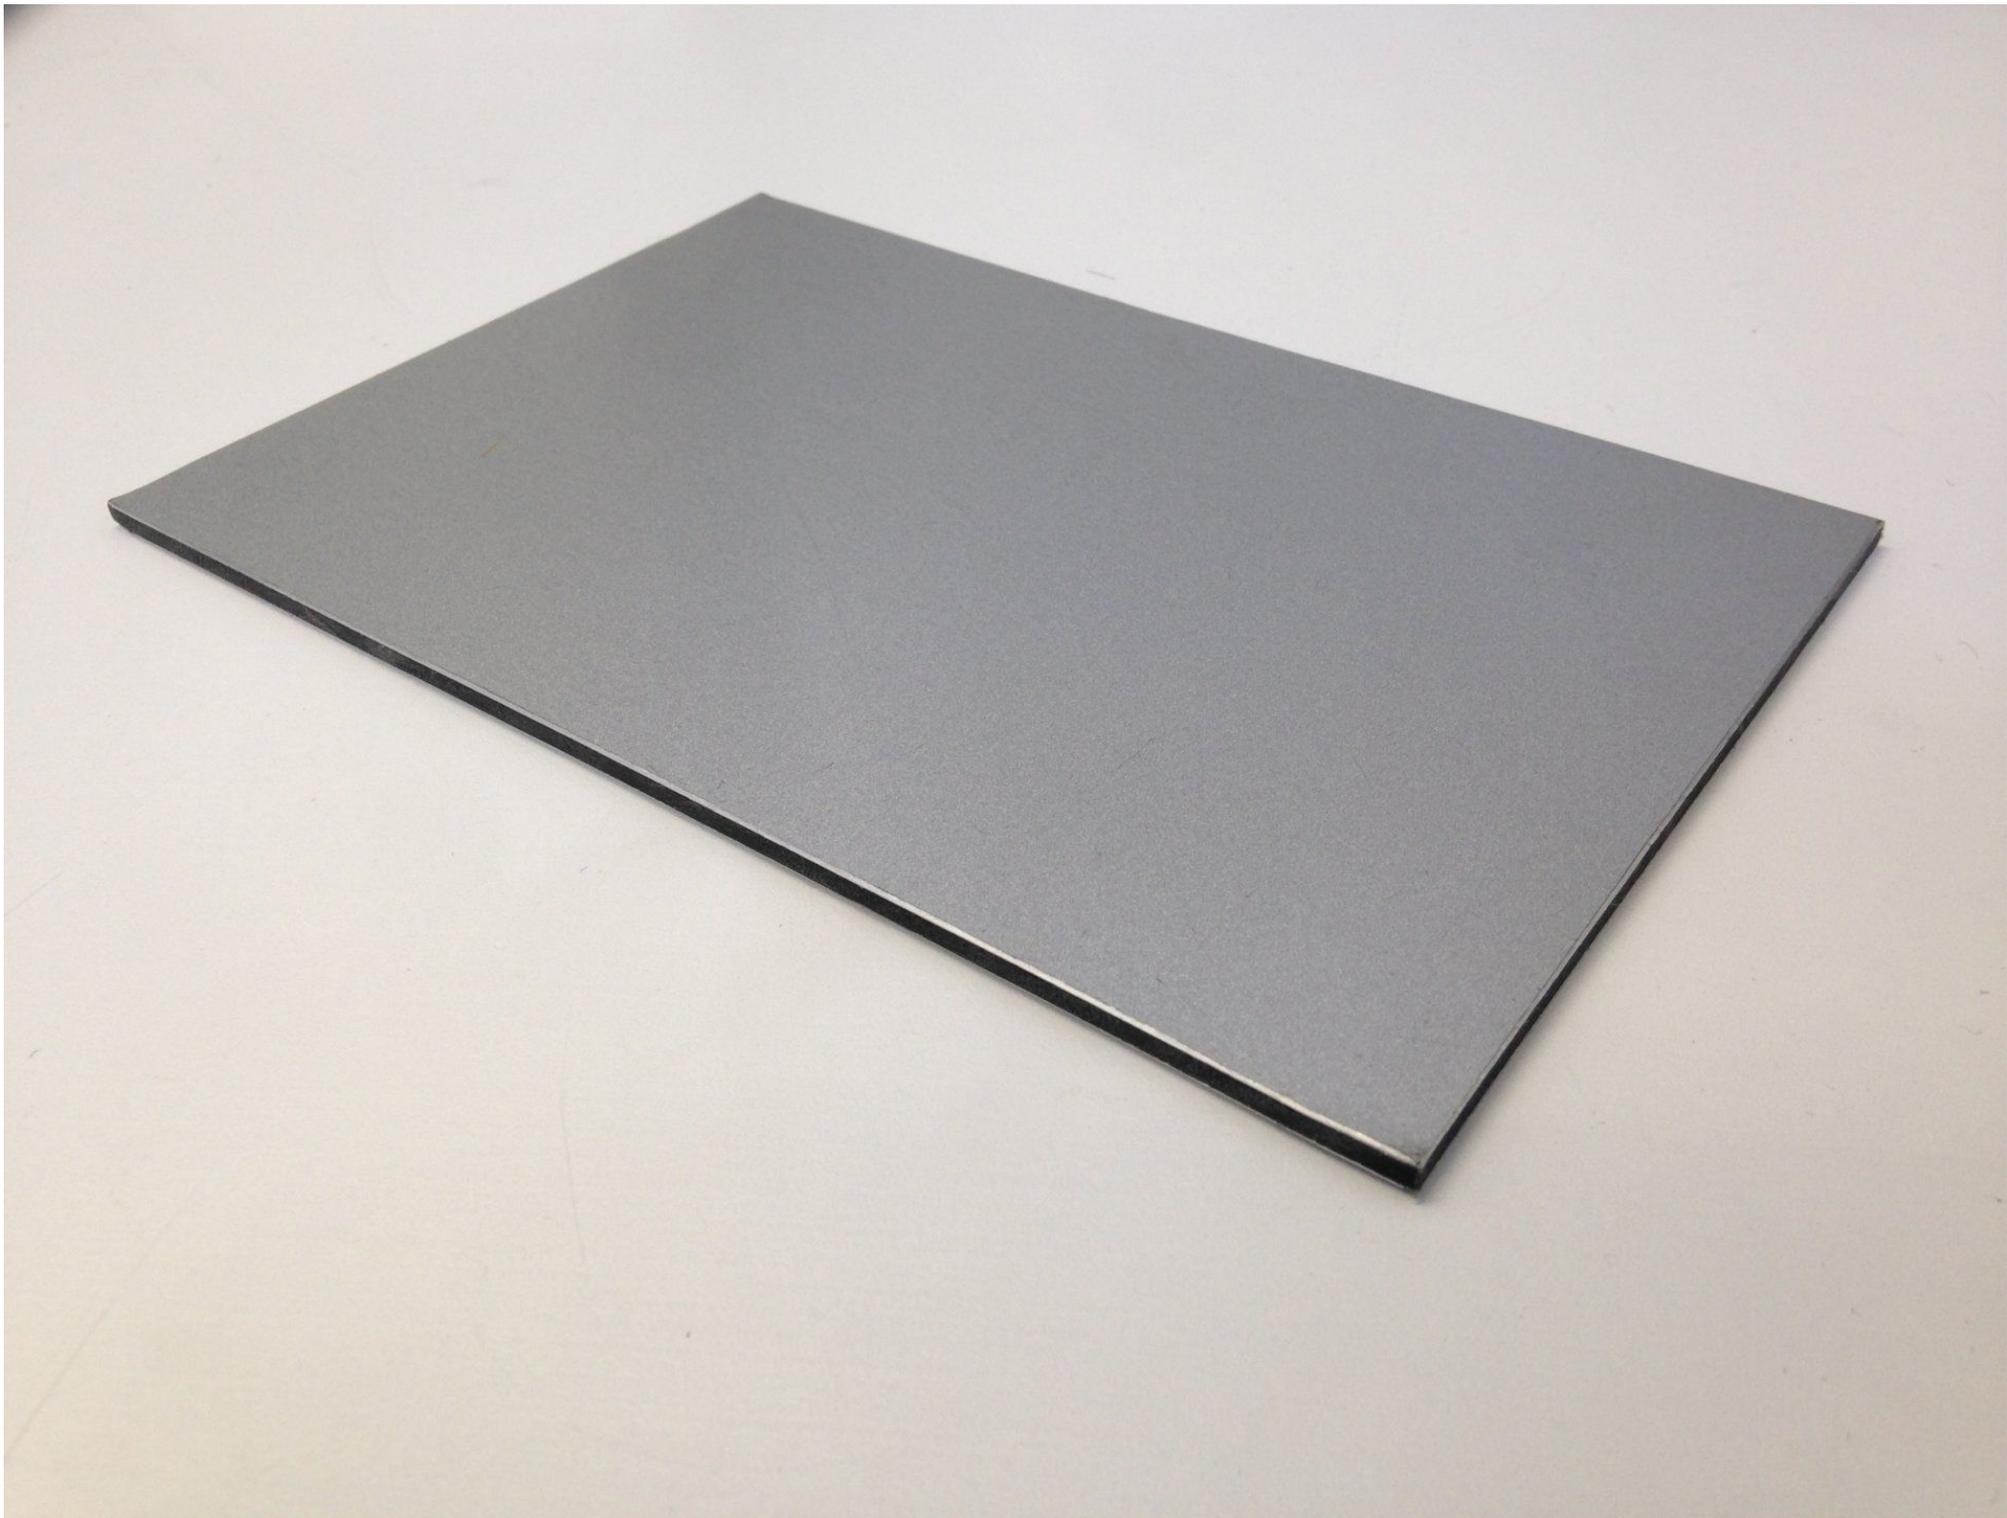

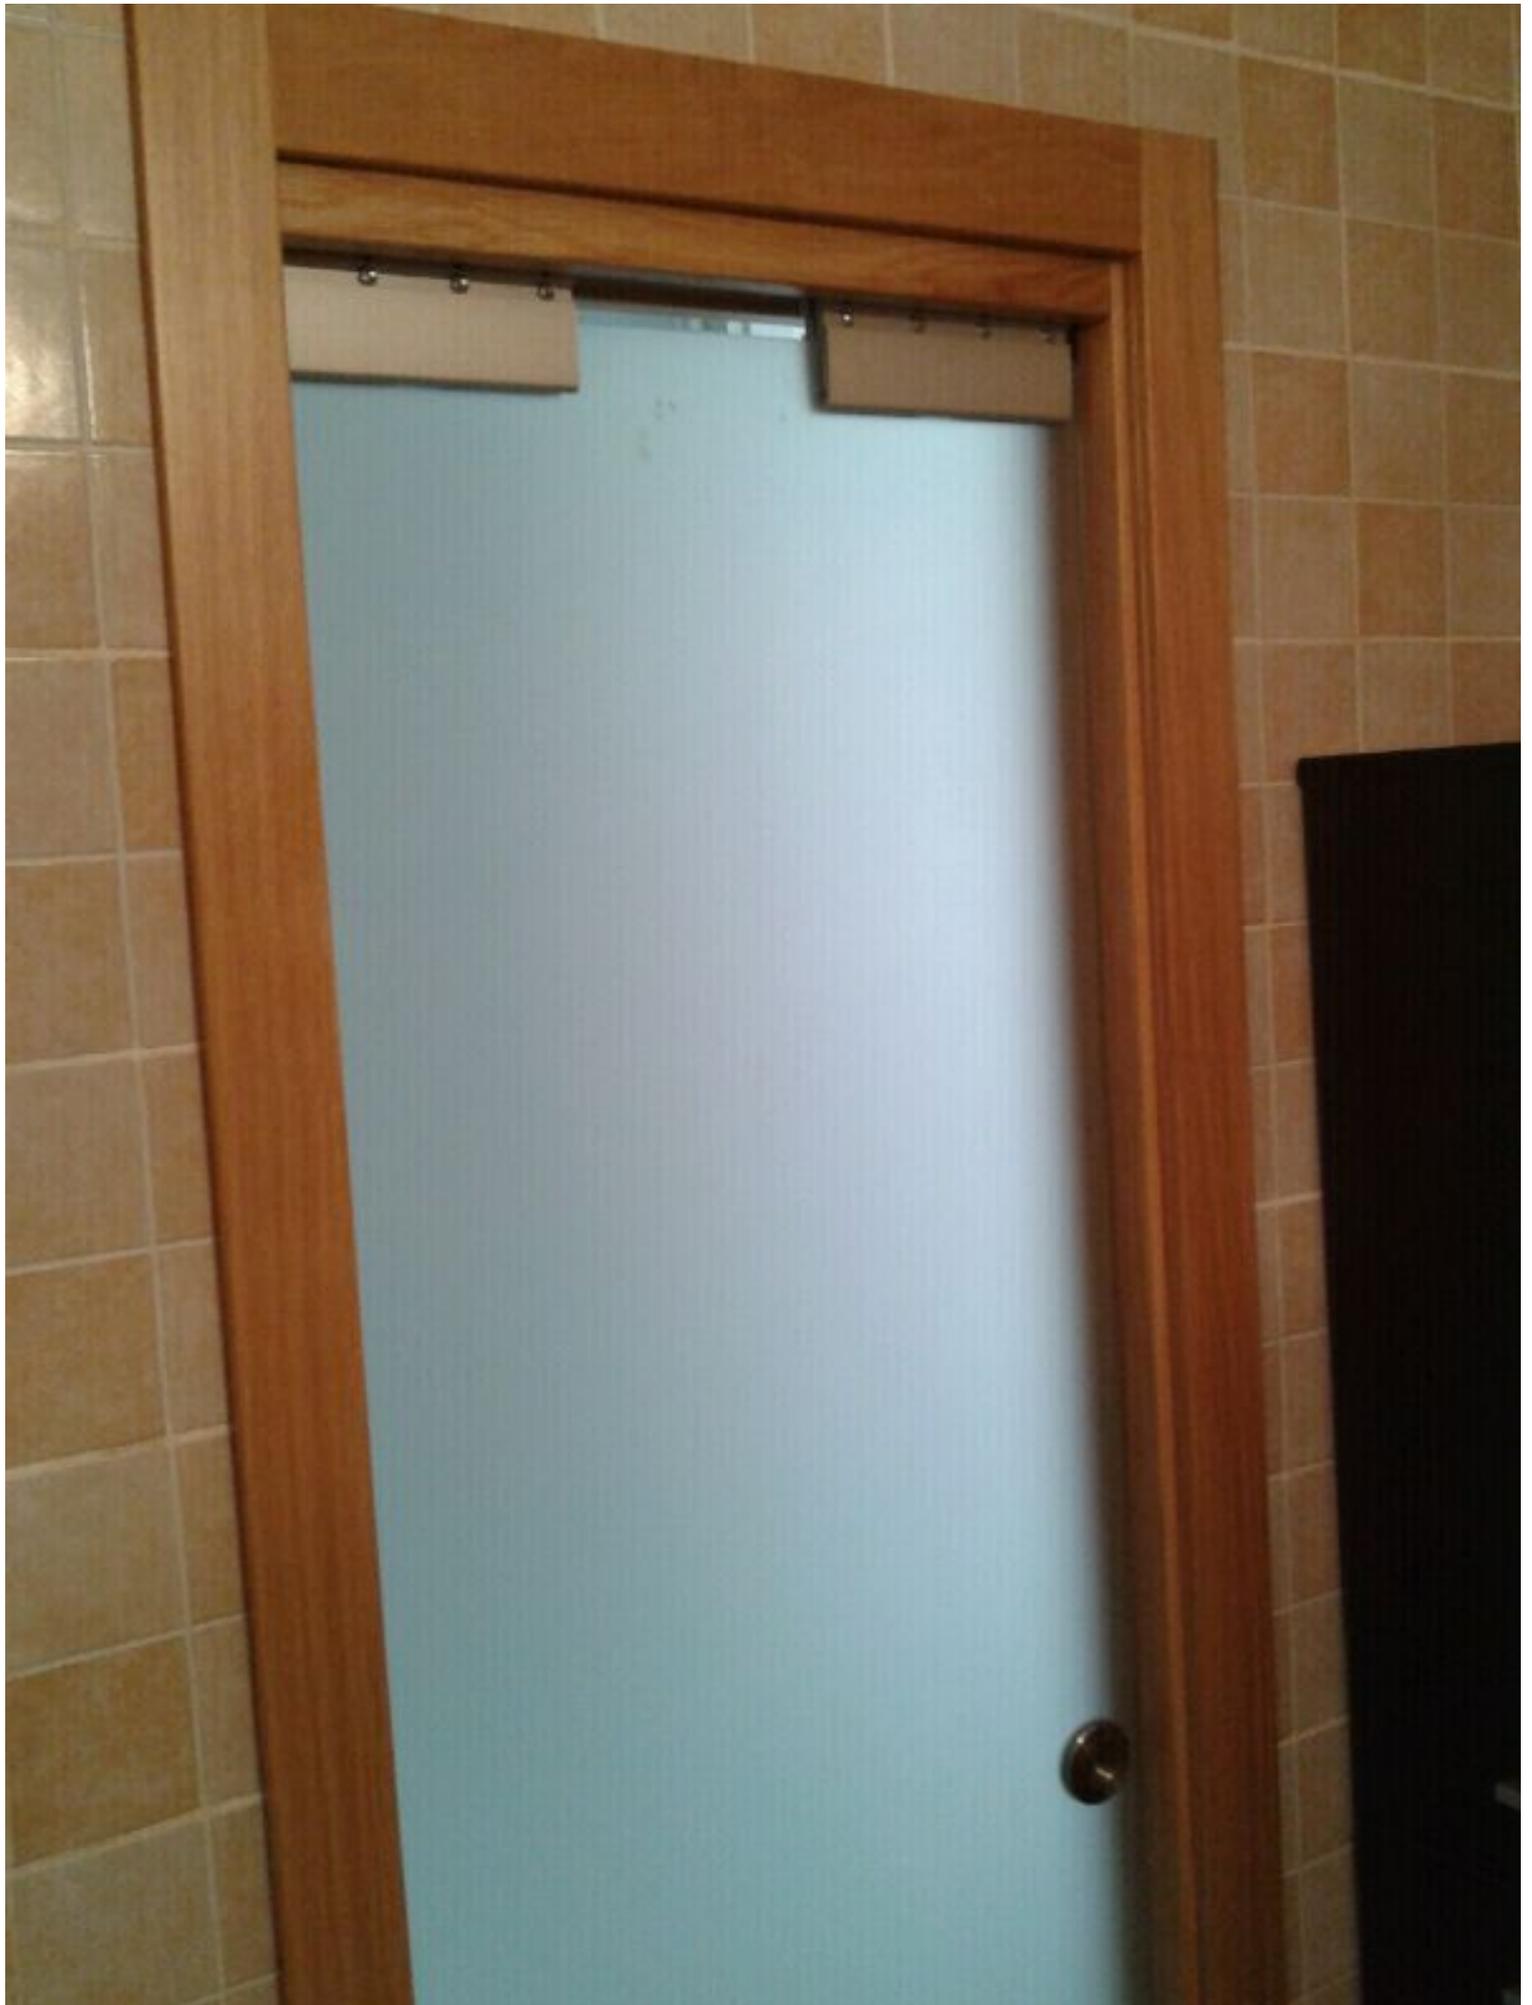

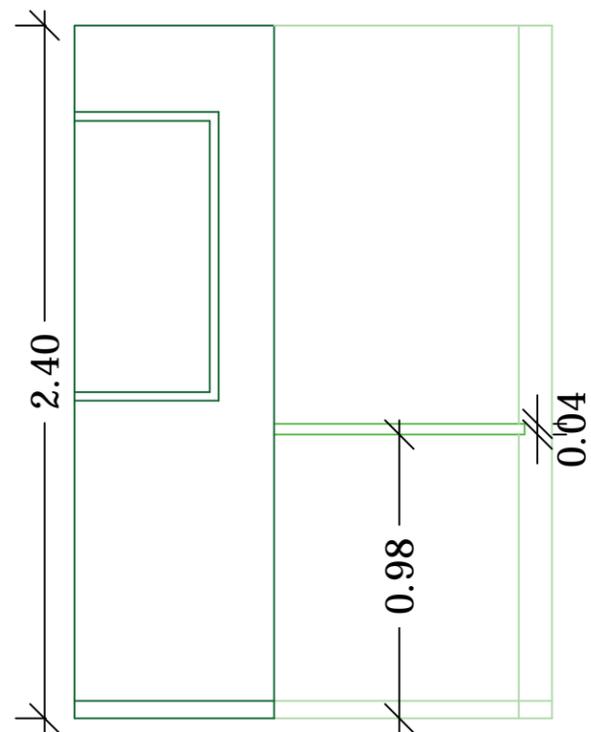

**LEVANTAMIENTO
DETALLE NICHO**

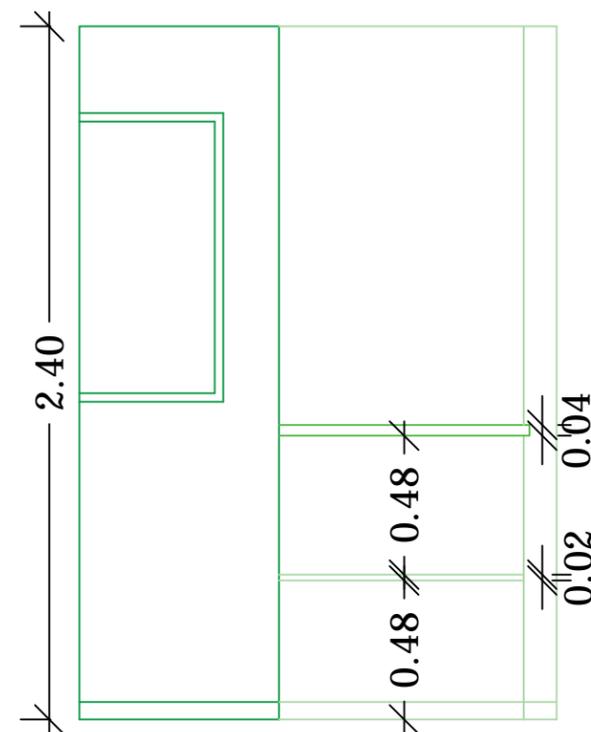

**PROPUESTA
DETALLE NICHO**

Detalle nicho readecuación Gerencia Financiera. Sección de Pagos
4to Nivel, Ala Norte

Esc. 1:25



Proyecto:

Readecuación Gerencia Financiera

Ubicacion:

Sede Central

**LEVANTAMIENTO
Y PROPUESTA**

Aprobado por: Ing. Juan Carlos Contreras
Revisado por: Arq. Gabriela Berrido
Diseño por: Arq. Massiel Navarro
Dibujo: Lic. Priscilla Lorenzo

Escala.

1:25

Fecha.

13/08/2019

16

16